

<併設> 防災倉庫



<九戸村シンボルキャラクター>
まさざねくん

庁舎の概要

構 造：RC造 2階建て
敷地面積：3425.04㎡
建築面積：618.37㎡
延床面積：688.44㎡

設計・施工


設計監理 有限会社 アズマ設計
建築工事 株式会社 丹野組
電気設備工事 馬淵川電気株式会社
管設備工事 二戸ガス株式会社

◎工期：令和3年5月
～令和4年3月

防災倉庫の概要


構 造：S造 平屋建て
建築面積：91.48㎡
主な収容物品：災害時用非常食および飲料水、毛布、避難所開設用器材
各種訓練用資材、消防式典用資材等

交通のご案内

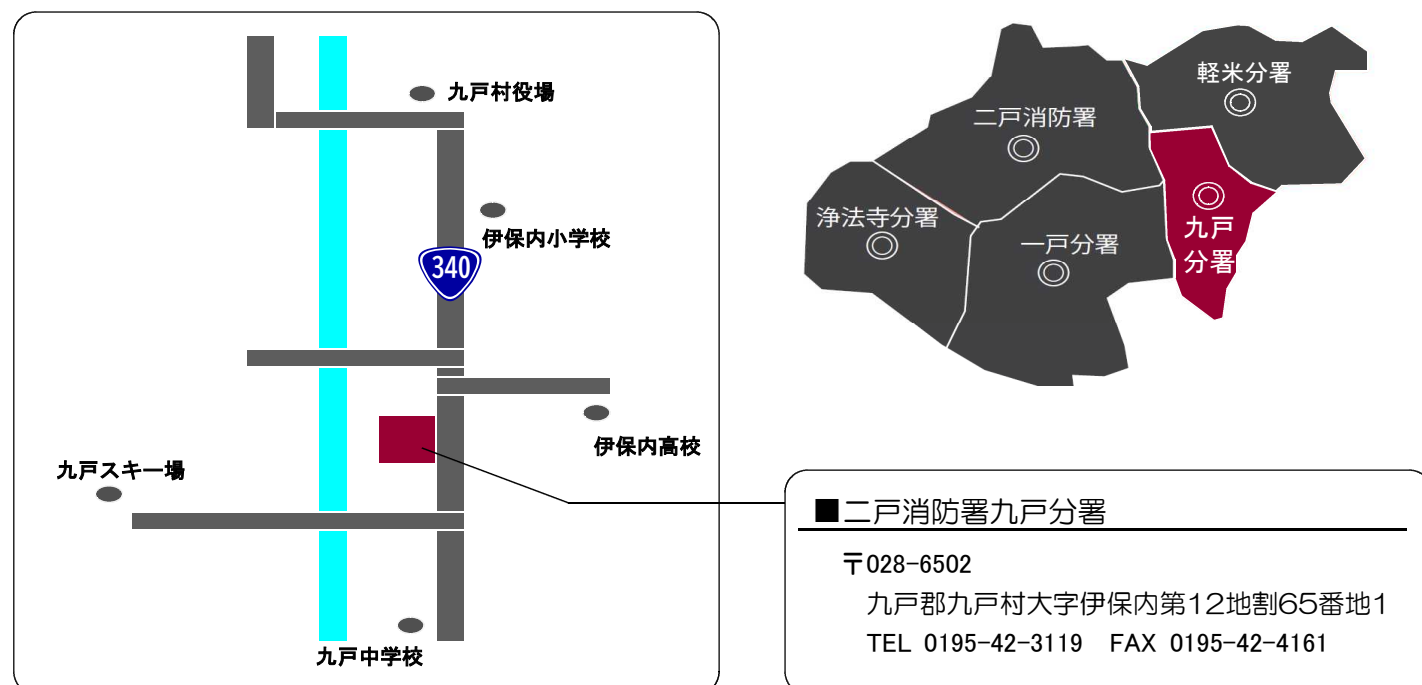

■二戸消防署九戸分署

〒028-6502
九戸郡九戸村大字伊保内第12地割65番地1
TEL 0195-42-3119 FAX 0195-42-4161

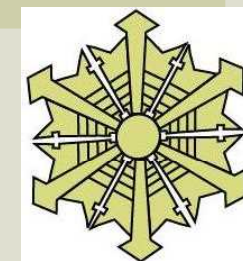

二戸消防署九戸分署

Ninohe Fire Department



地域の安全と安心できる暮らしを守る新しい防災拠点

●迅速な出動への対応

各室から車庫までの動線を直線化しスムーズな出動を可能にする平面設計
十分な車両間隔を確保し、出動準備時の安全管理に配慮

●災害発生時への対応

高い耐震性能により地震災害発生時における防災拠点施設としての機能を確保
広い駐車場は大規模災害時における広域応援部隊の集結場所としても活用可能

●地域防災への対応

各種講習会の実施が可能な研修室を設置
十分な広さを有する多目的トイレとバリアフリー化による来庁者への配慮



仮眠室



訓練バルコニー



女性職員用スペース



トレーニング室



2階書庫



ホース乾燥塔



更衣室



救急消毒室





洗濯乾燥室



防災資器材室


庁舎平面図 FLOOR GUIDE

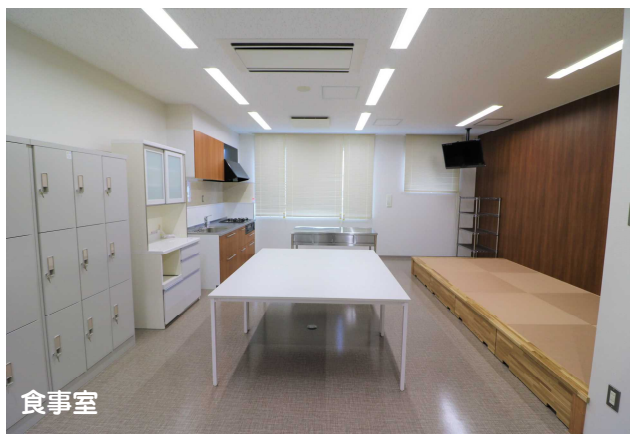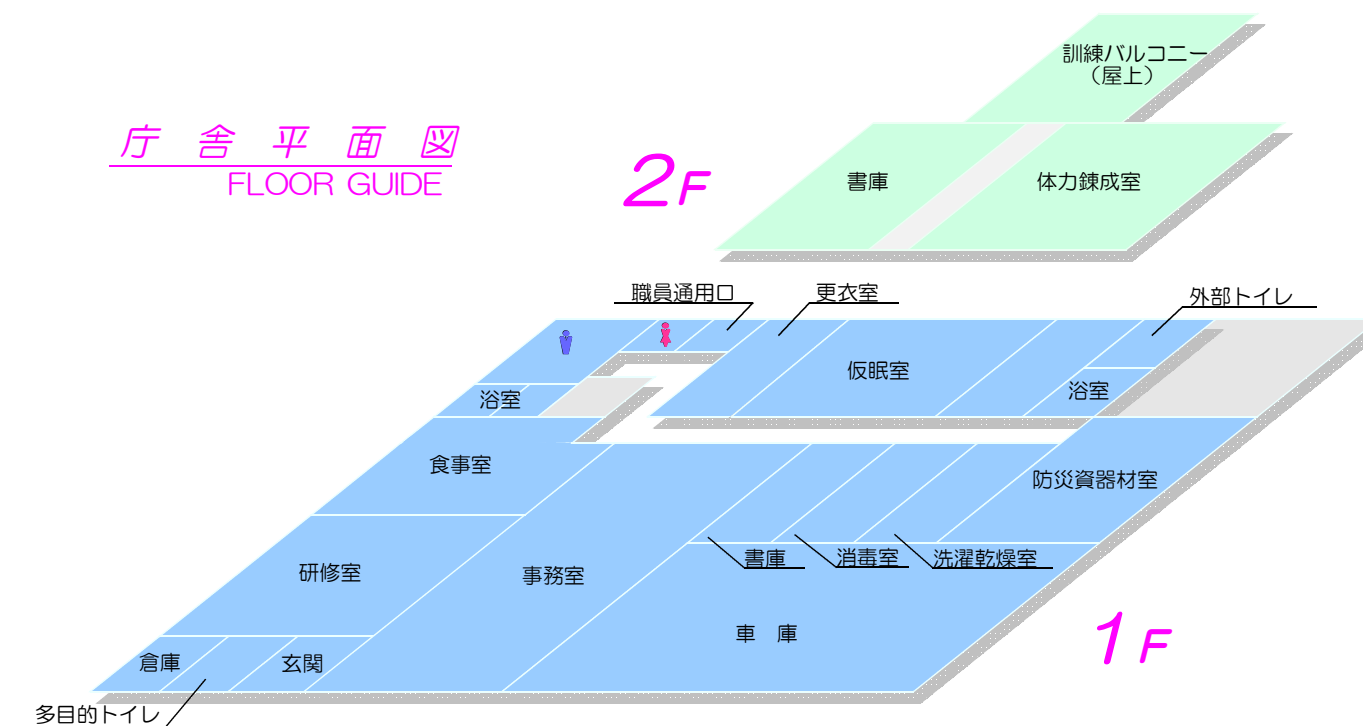

食事室



研修室

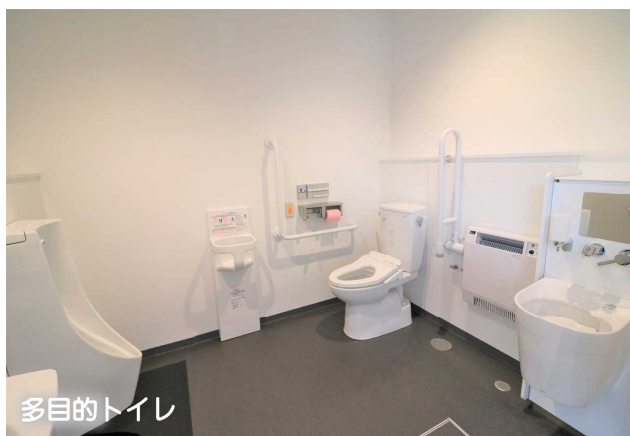

多目的トイレ



事務室



事務室書庫



車庫