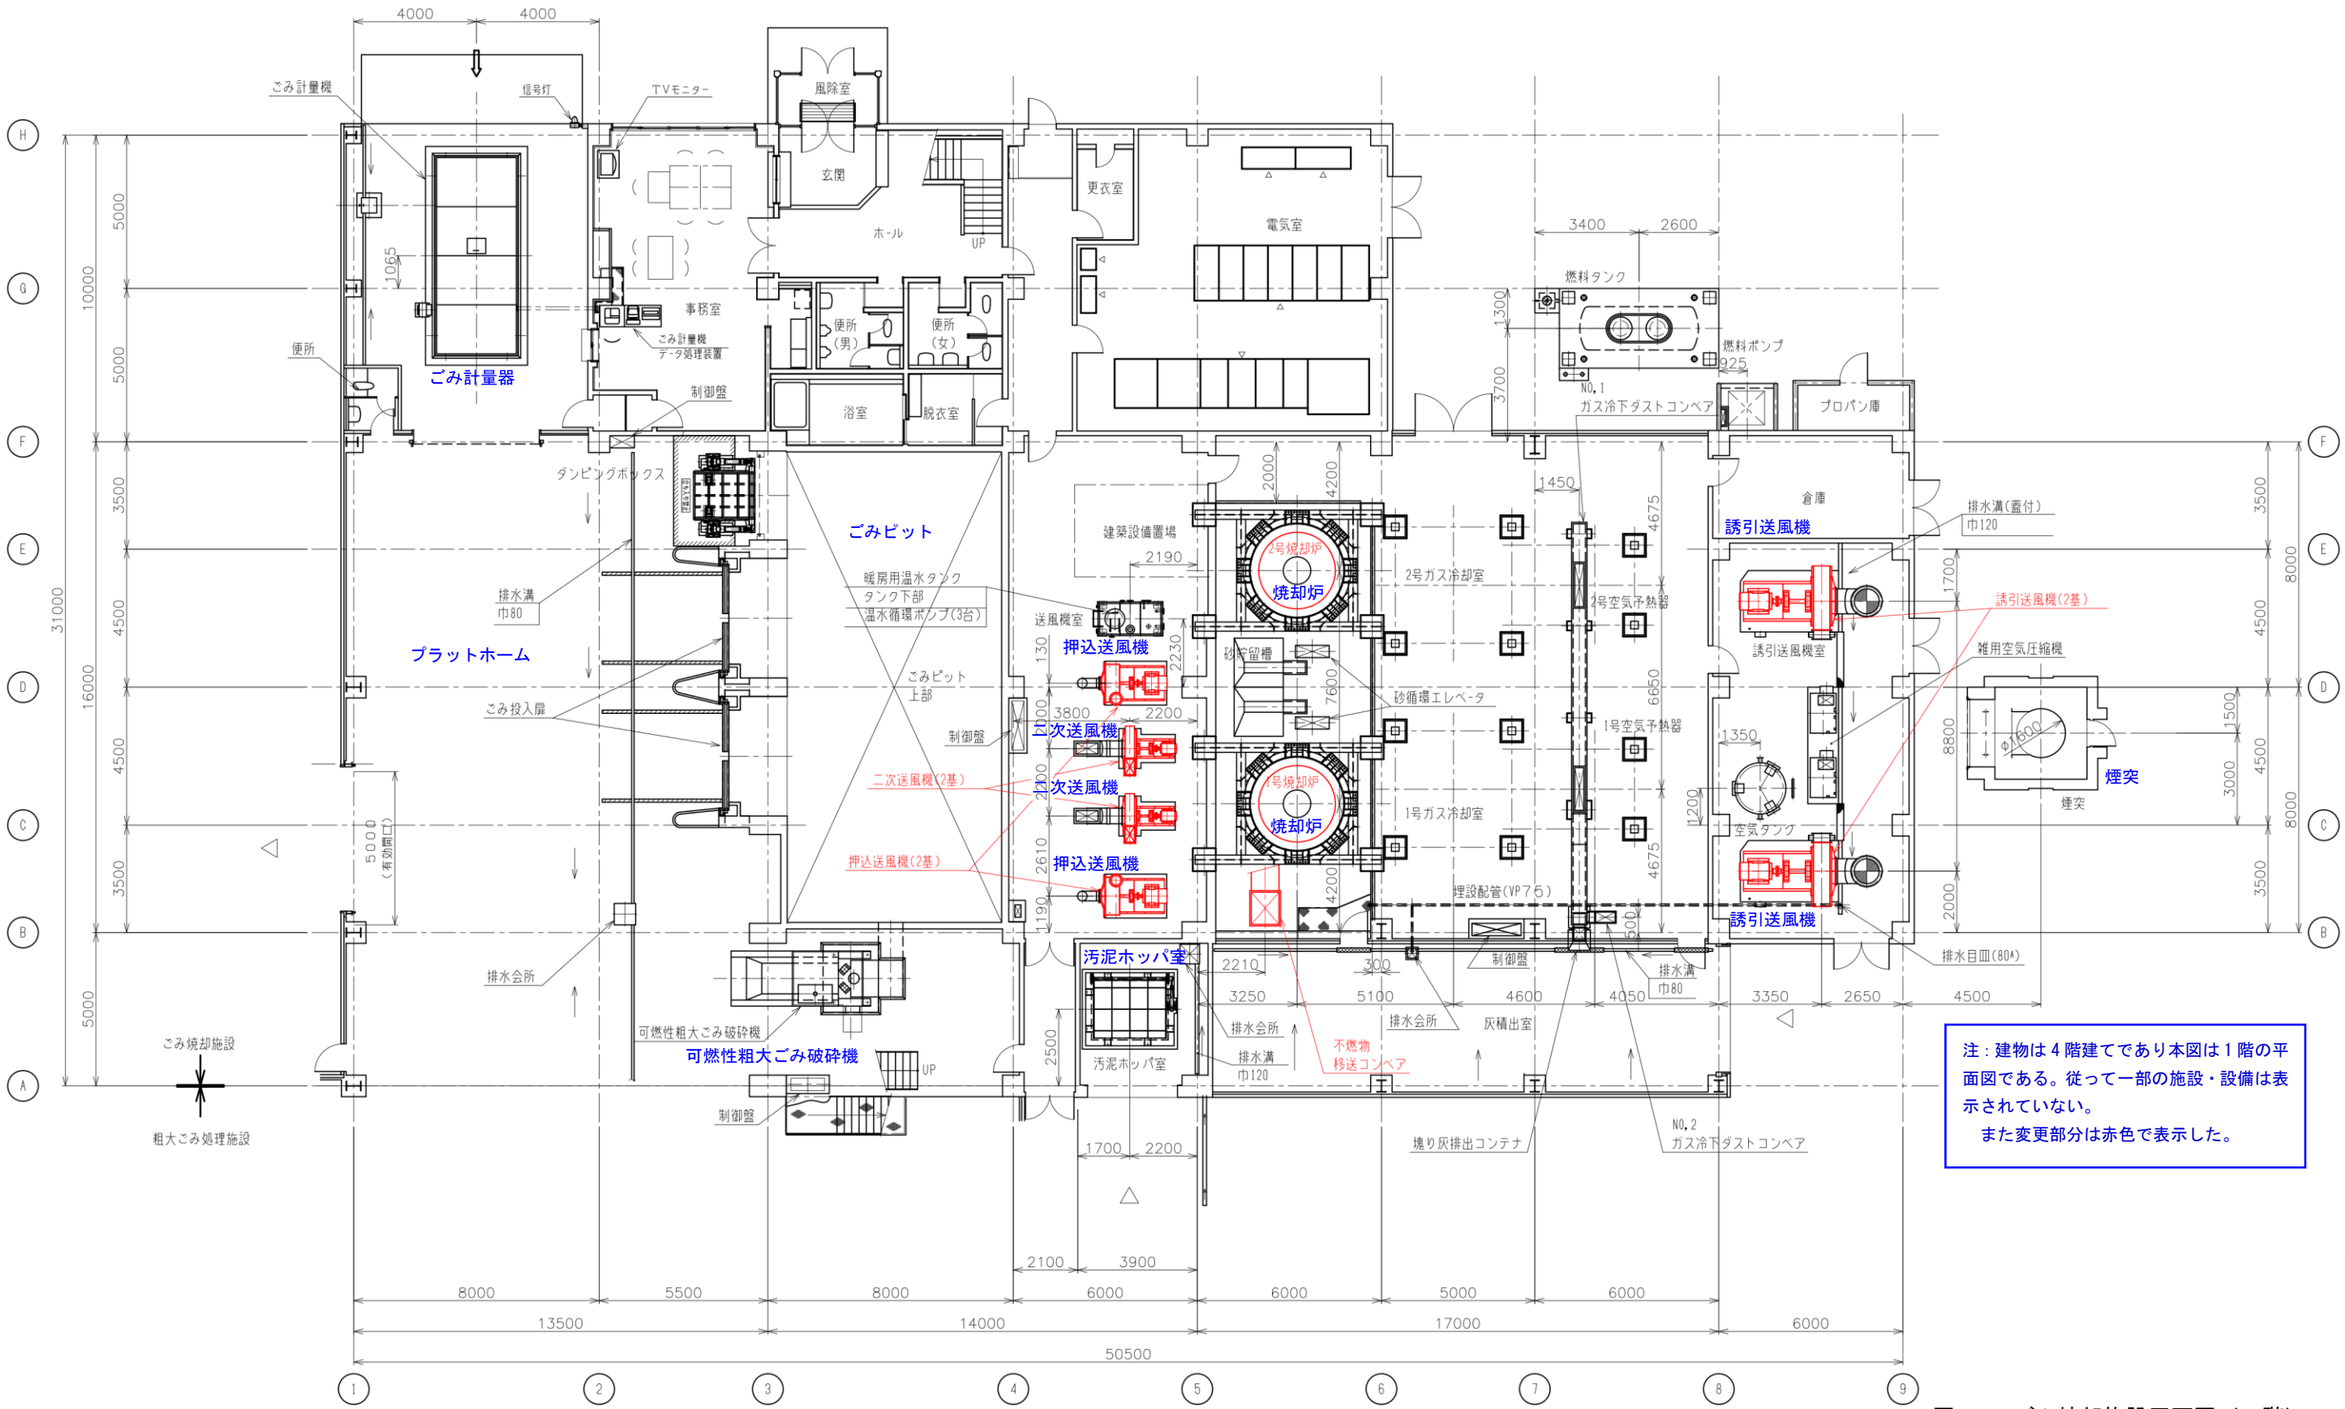

注：建物は４階建てであり本図は１階の平面図である。従って一部の施設・設備は表示されていない。
　また変更部分は赤色で表示した。

図 1.3　ごみ焼却施設平面図（一階）

縮尺　1:200

公差について
図中に指示のない部位の公差は
社内基準KIS1101
（一般溶接構造物の検査基準）
を参照のこと

Kawasaki
KAWASAKI HEAVY INDUSTRIES, LTD.
プラント・環境カンパニー
環境プラント部　プロジェクト二課

OWNER 注文主	二戸地区広域行政事務組合殿
ORDER NO. 製番	
RULE	11
TYPE	45t/24h×2基ごみ焼却処理施設
TITLE	1階機器配置図
DRAWN	H.M
SCALE 尺度	1:100
DATE 作成日	2018.08.21
DWG. NO. 図番	-110051
REV.	0

REV. NO.	REVISIONS 改正理由	DATE 日付	DESIGNED 作成	CHECKED 審査	APPROVED 承認